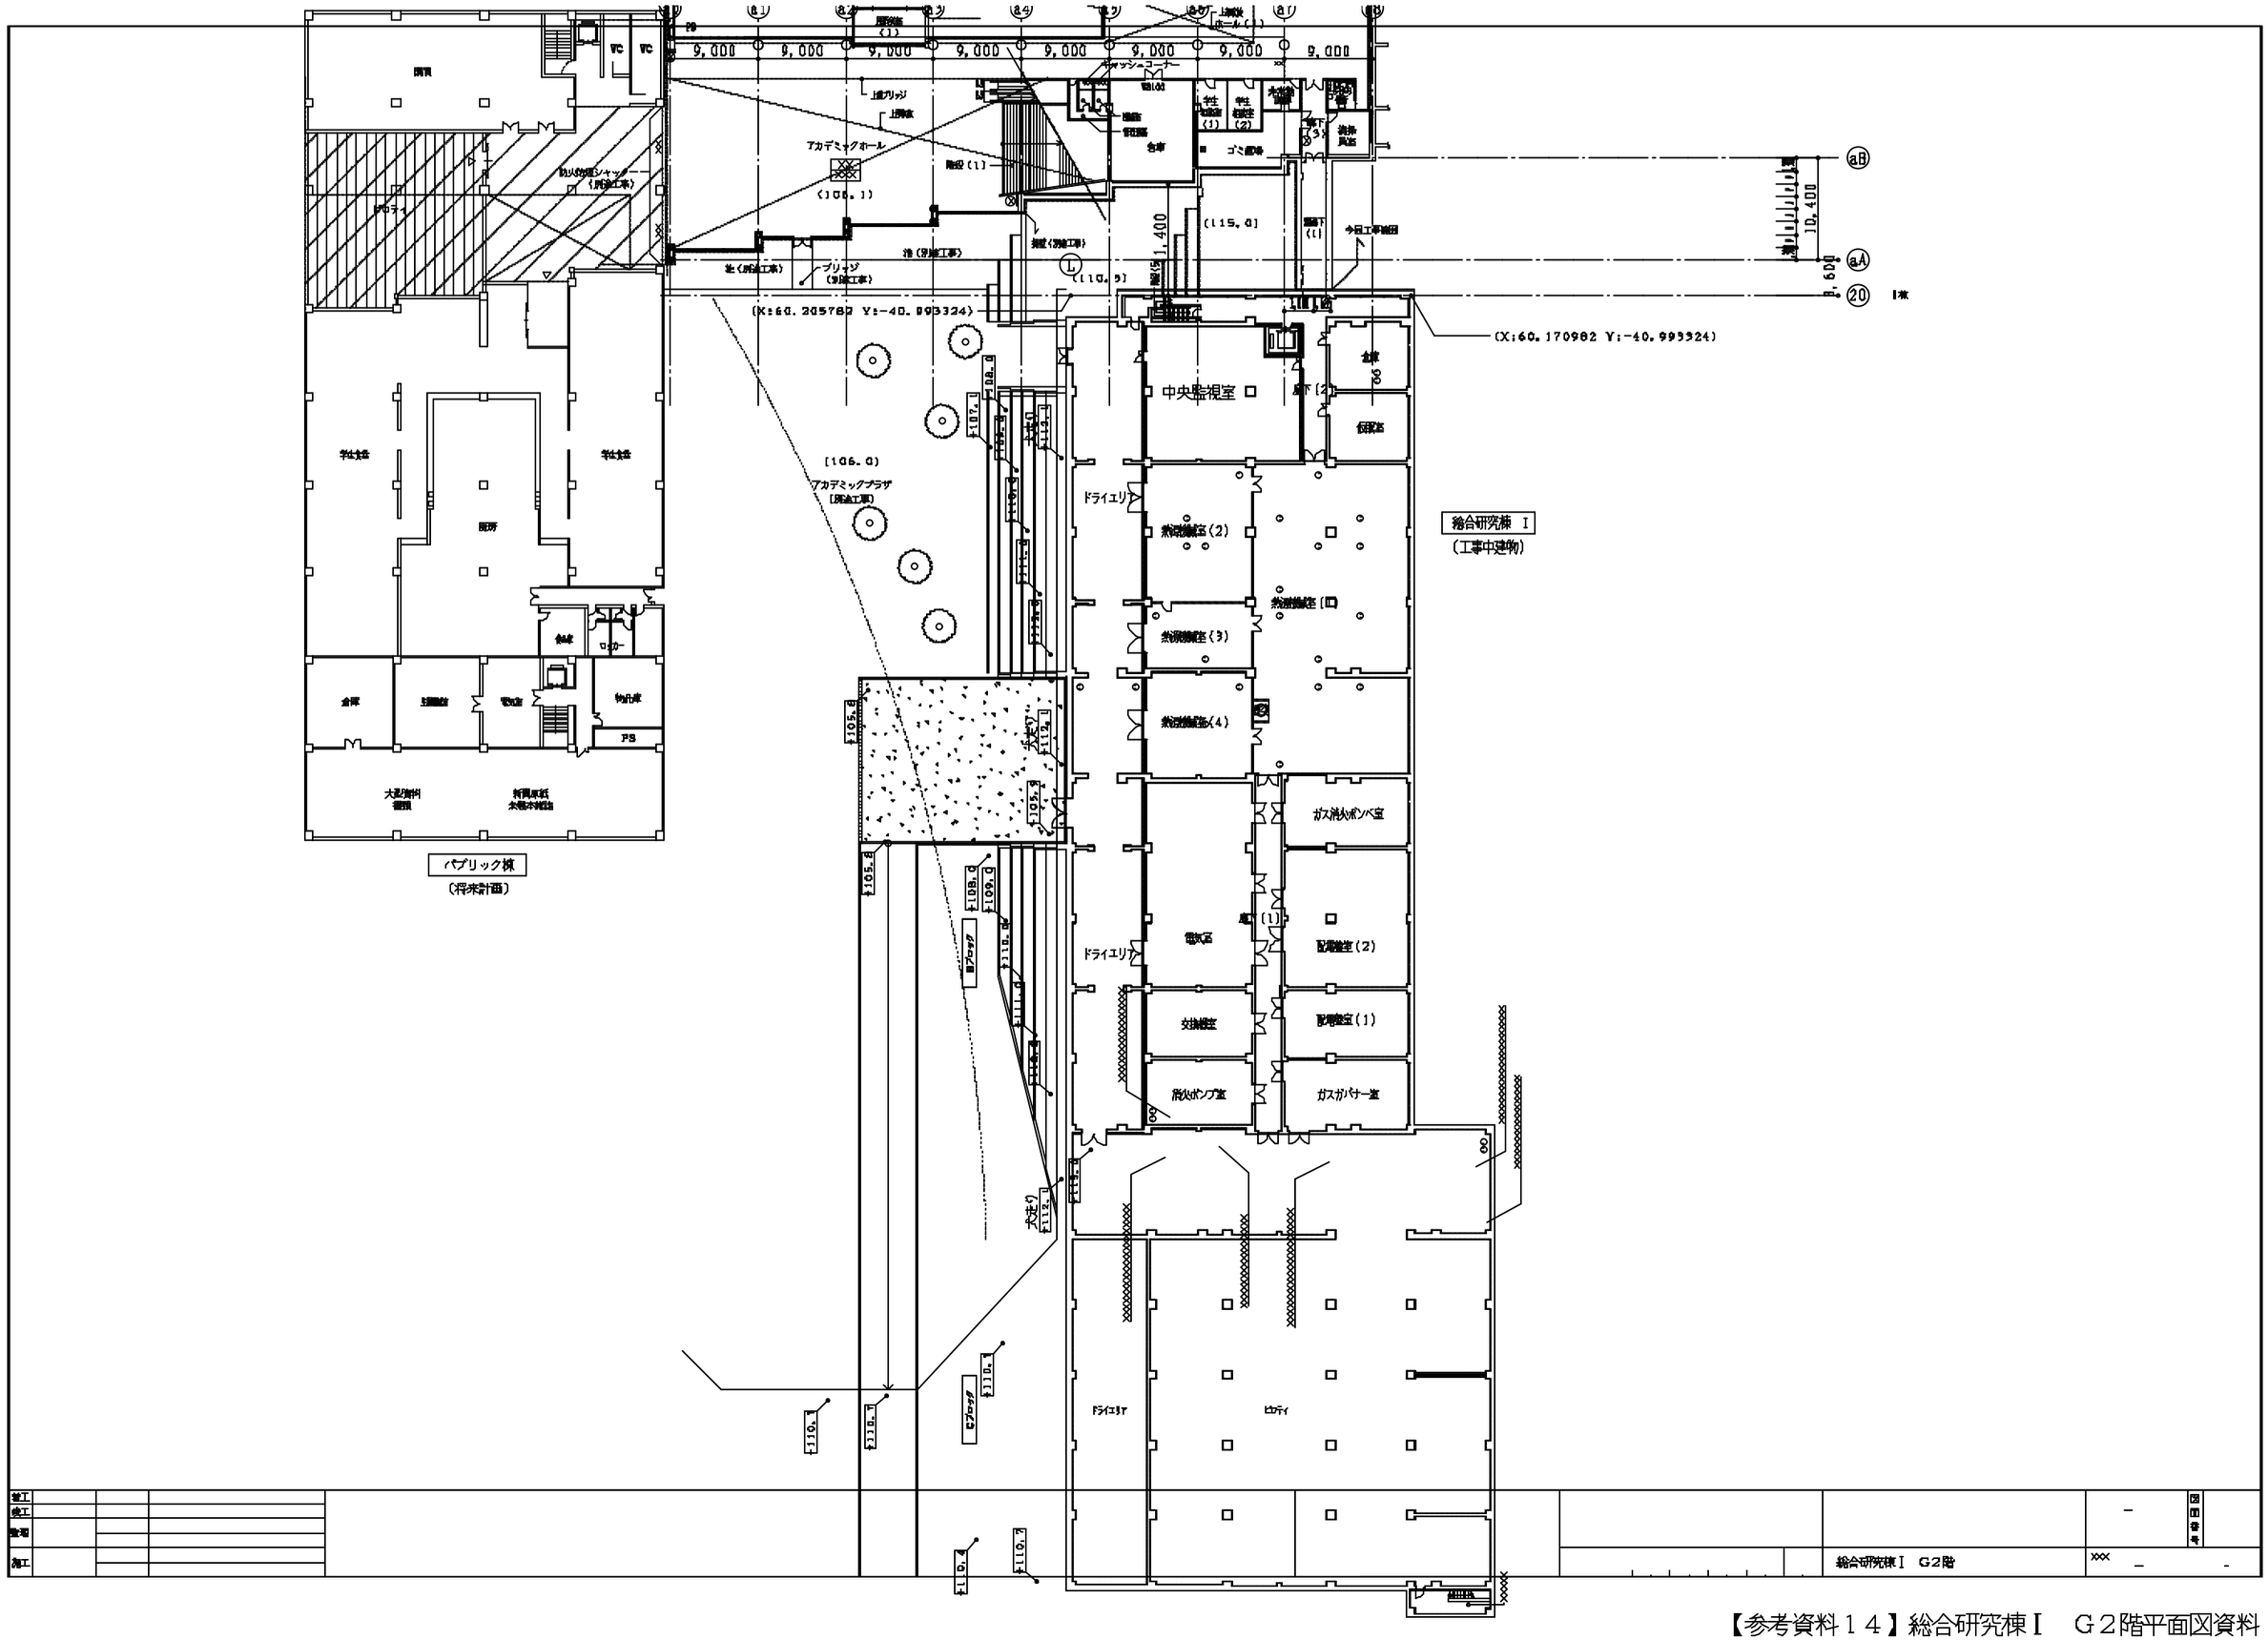

【参考資料１４】総合研究棟Ｉ　Ｇ２階平面図資料