



建物関係凡例

	本事業建物
--	-------


凡例	特殊工事項目	数量等
	屋外排水管 (雨水) 200	適宜
	屋外排水管 (生活) 150	適宜
	共同溝 2.5×2.0	適宜
高置	高置水槽 (市水) (井水)	20t 3t
成	成端箱	2個
	ケーブルバック W400 4段 屋外電力線 6kv 100 屋外通信線 0.5-50P電話 " 0.9-30P監視 情報通信線 光ファイバケーブル	適宜
	給水管 (市水) 65 給水管 (井水) 65 ガス管 (厨房用) 100 ガス管 (空調用) 100 冷温水管 (往還) 150 消火管 (屋内消火栓) 65 消火管 (屋外消火栓) 100	適宜

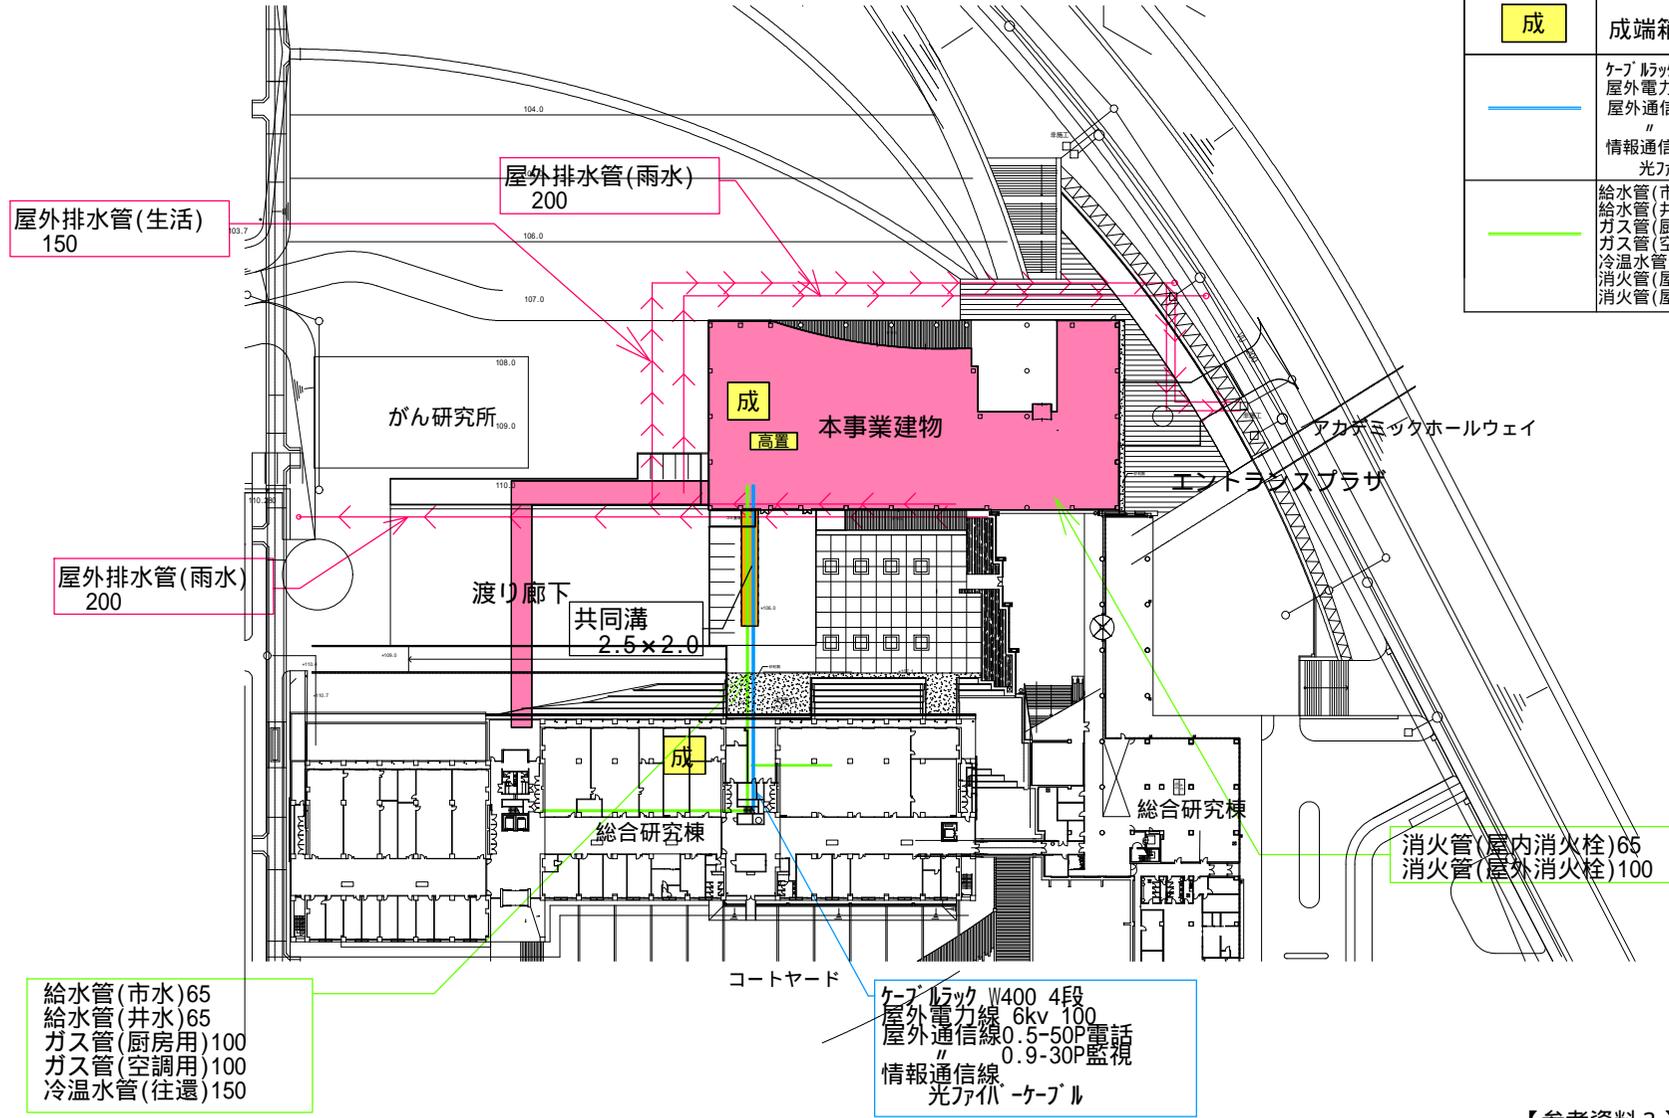


N6-1-1 1号人孔

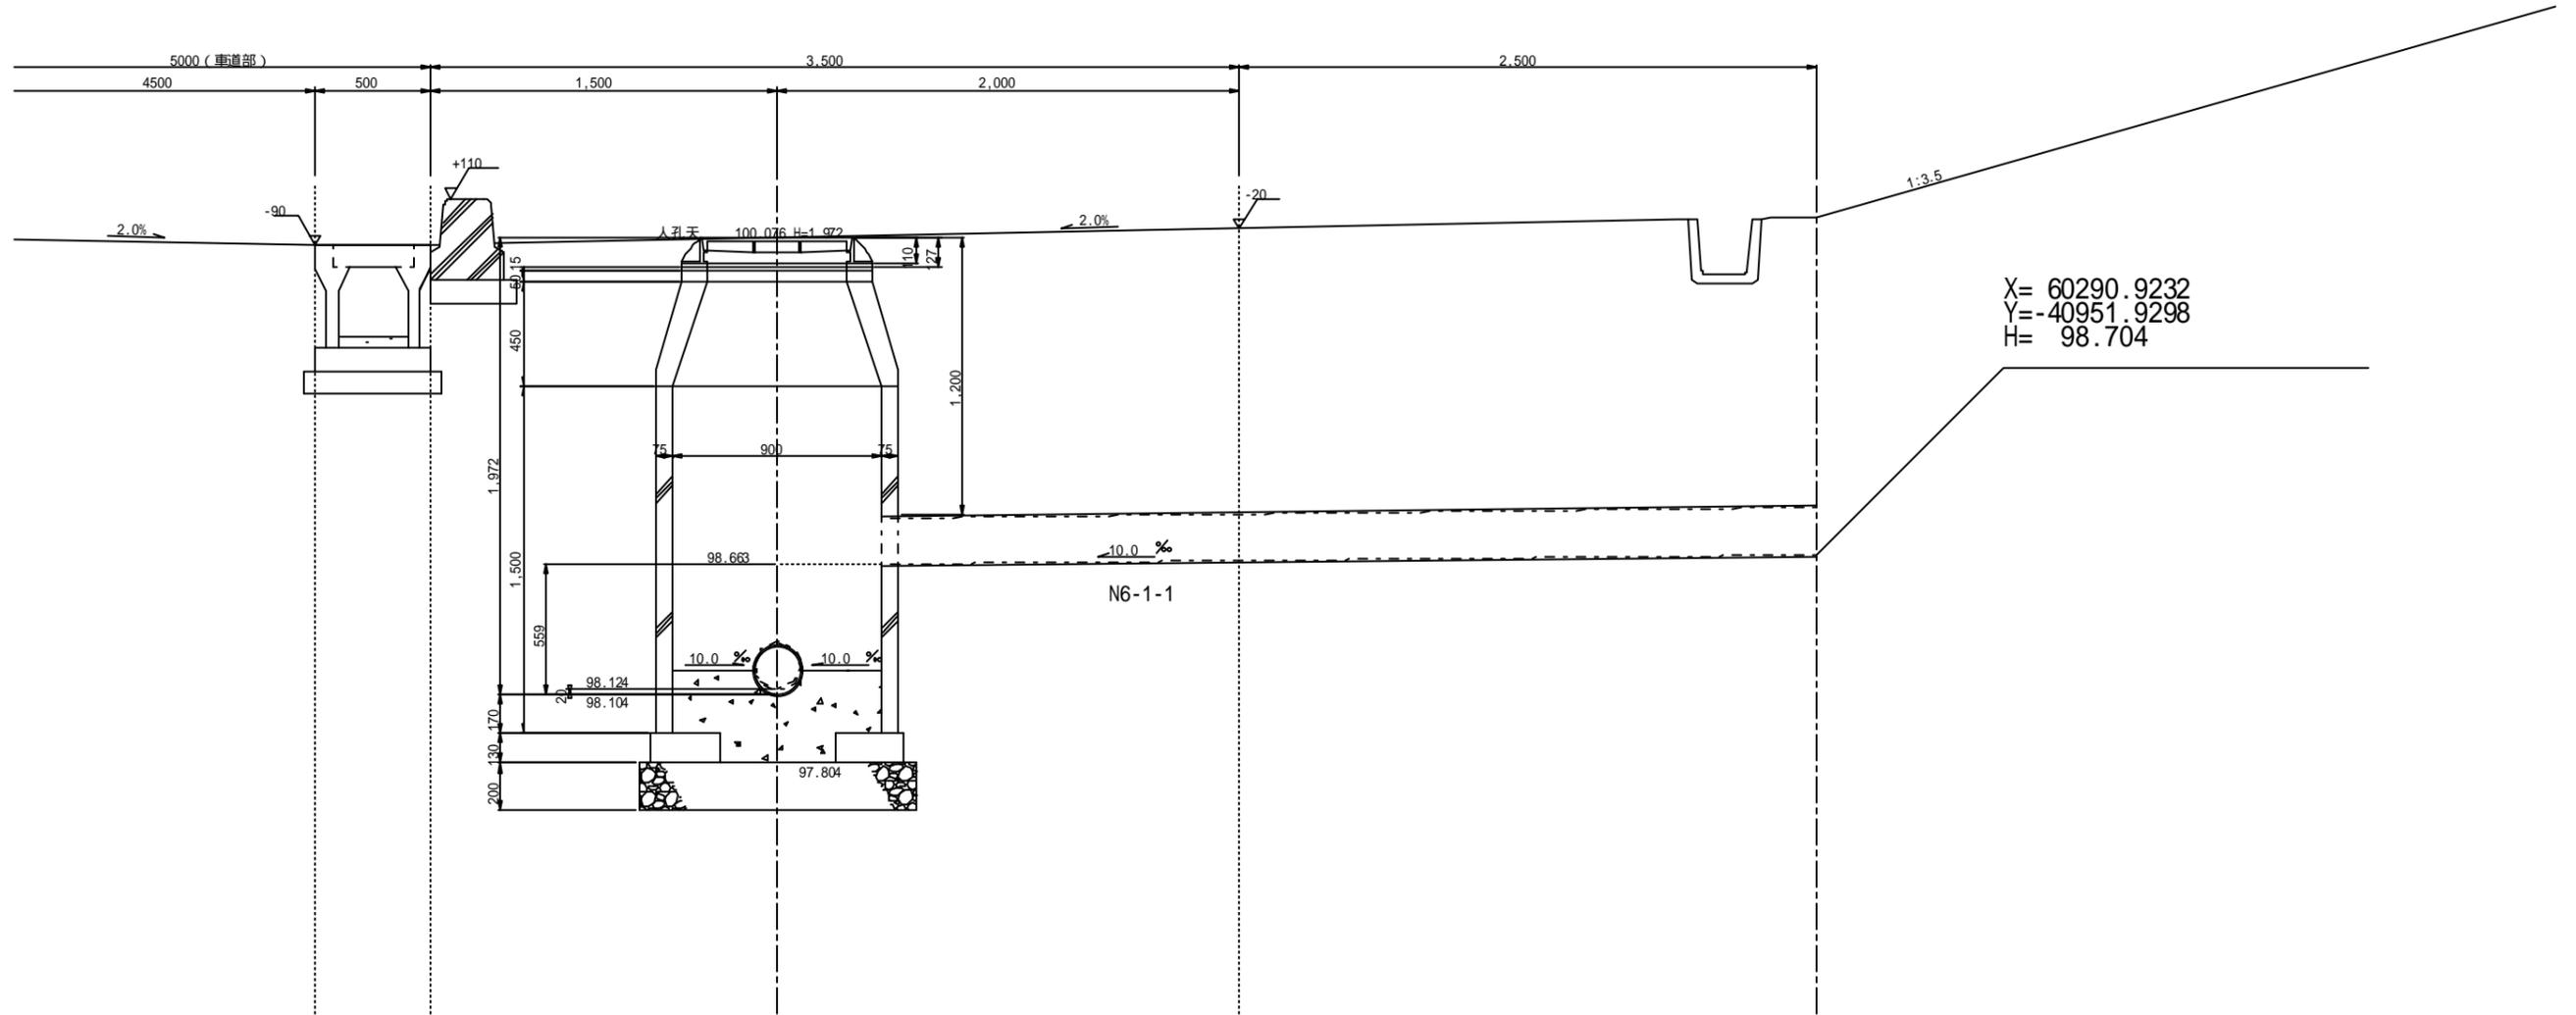

N7-5-1 1号人孔

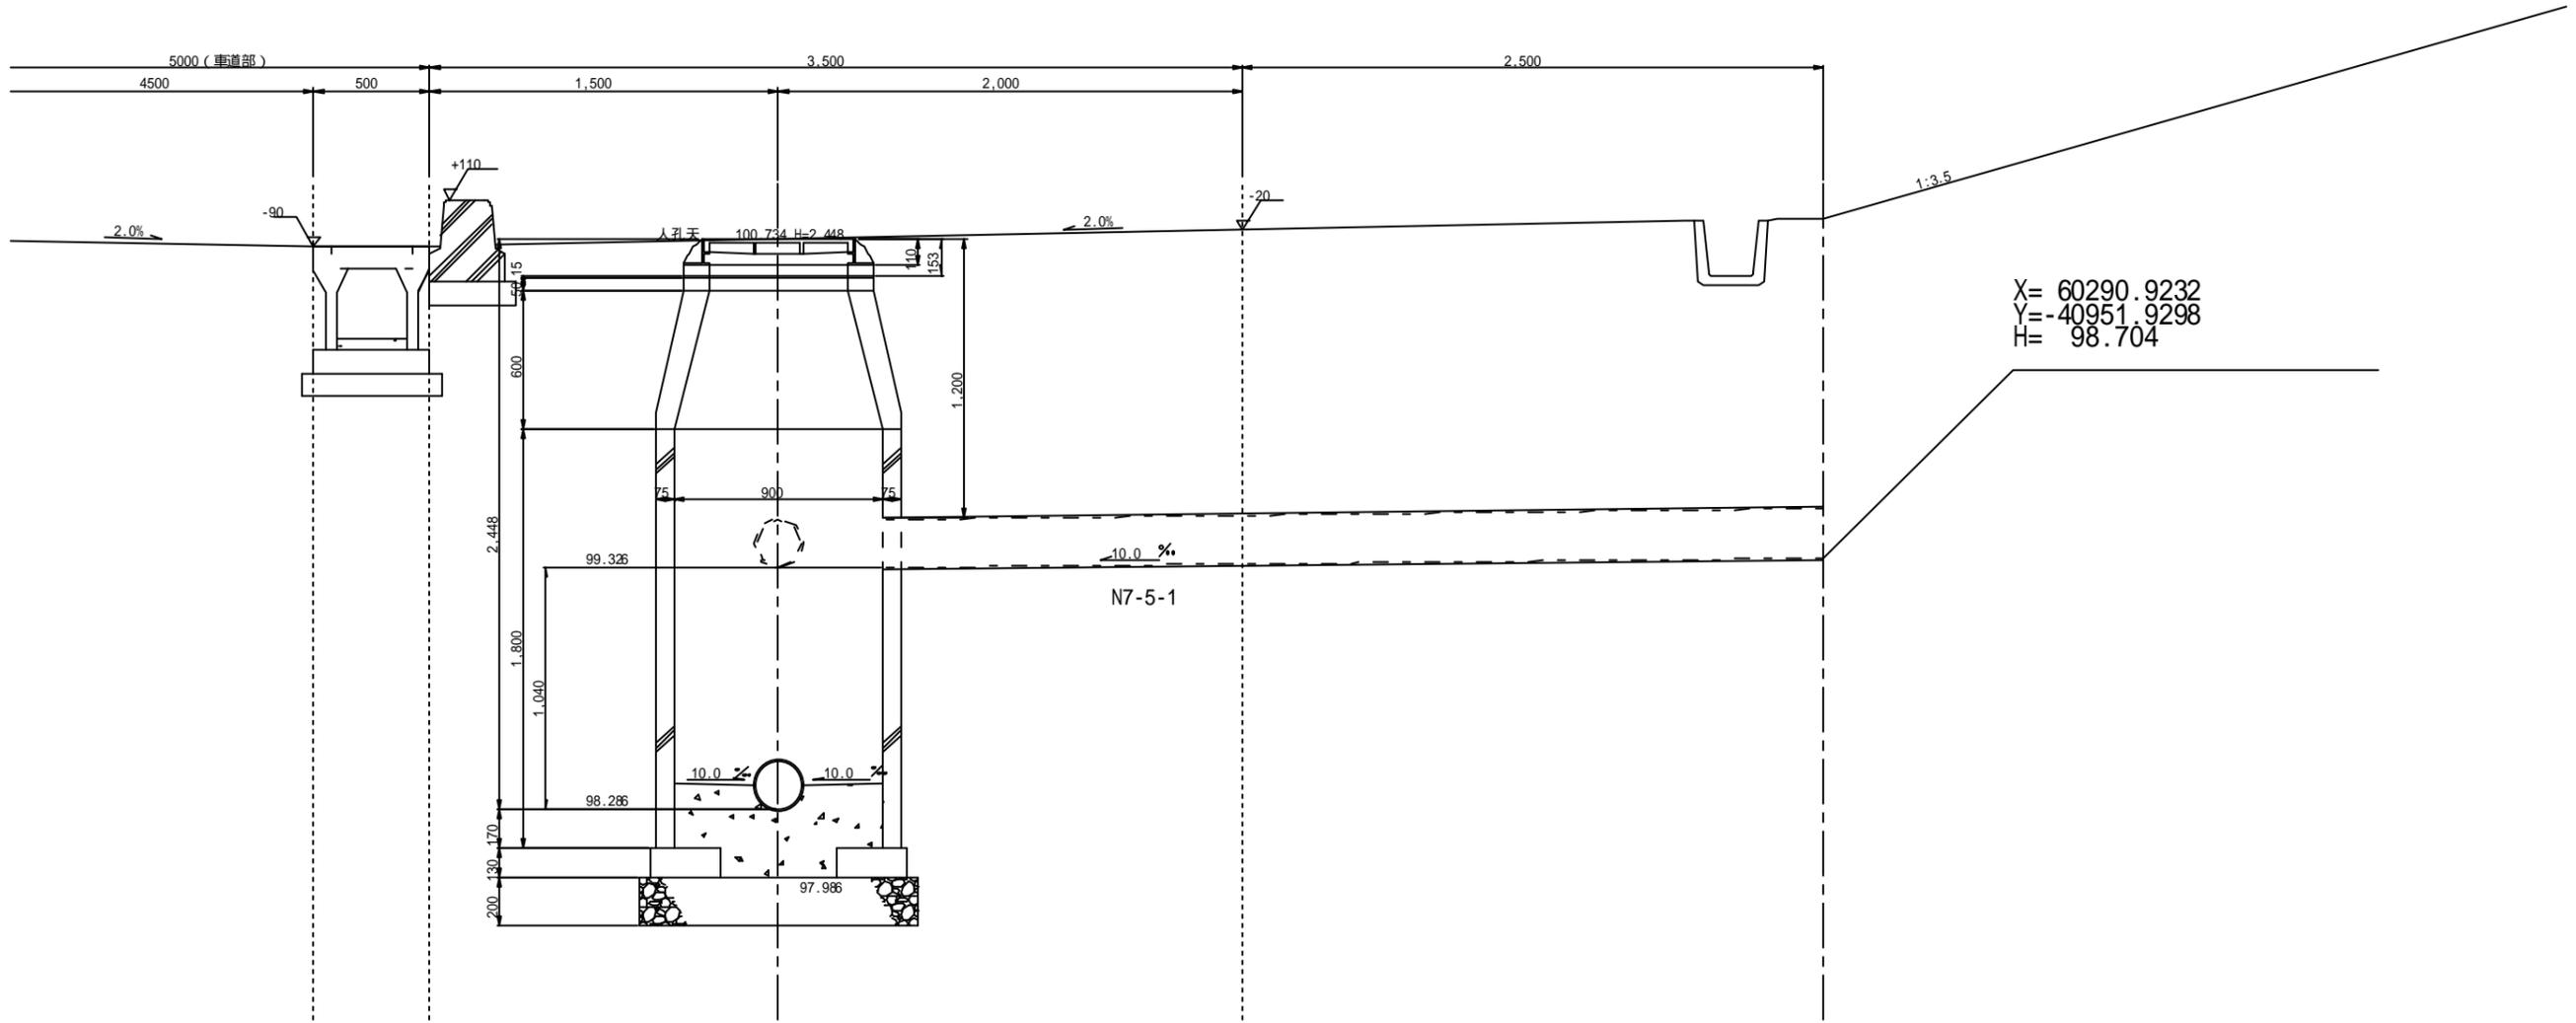

(B型共同溝)

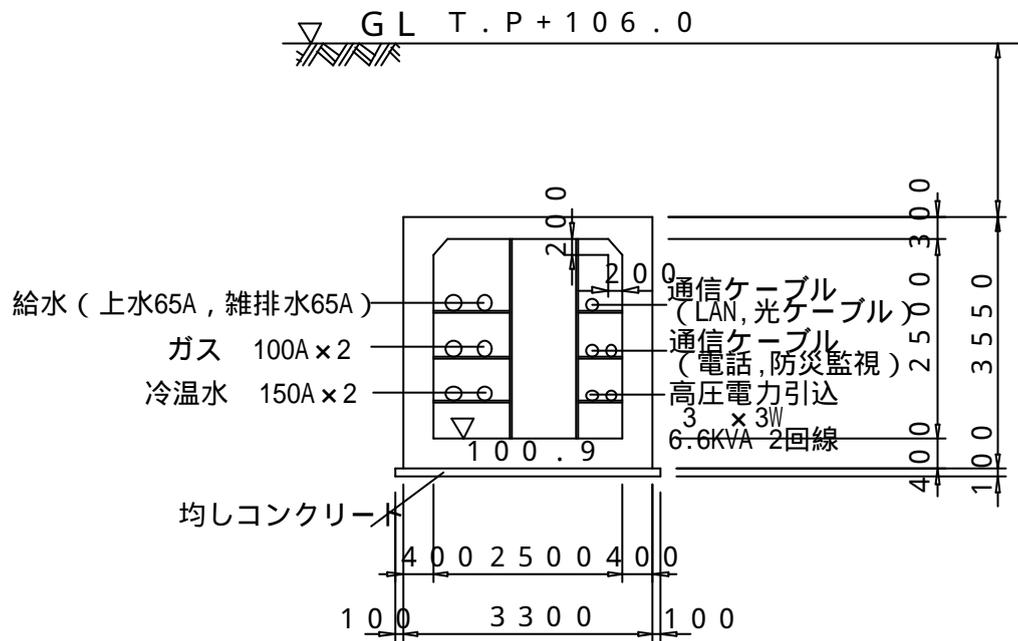

断面図