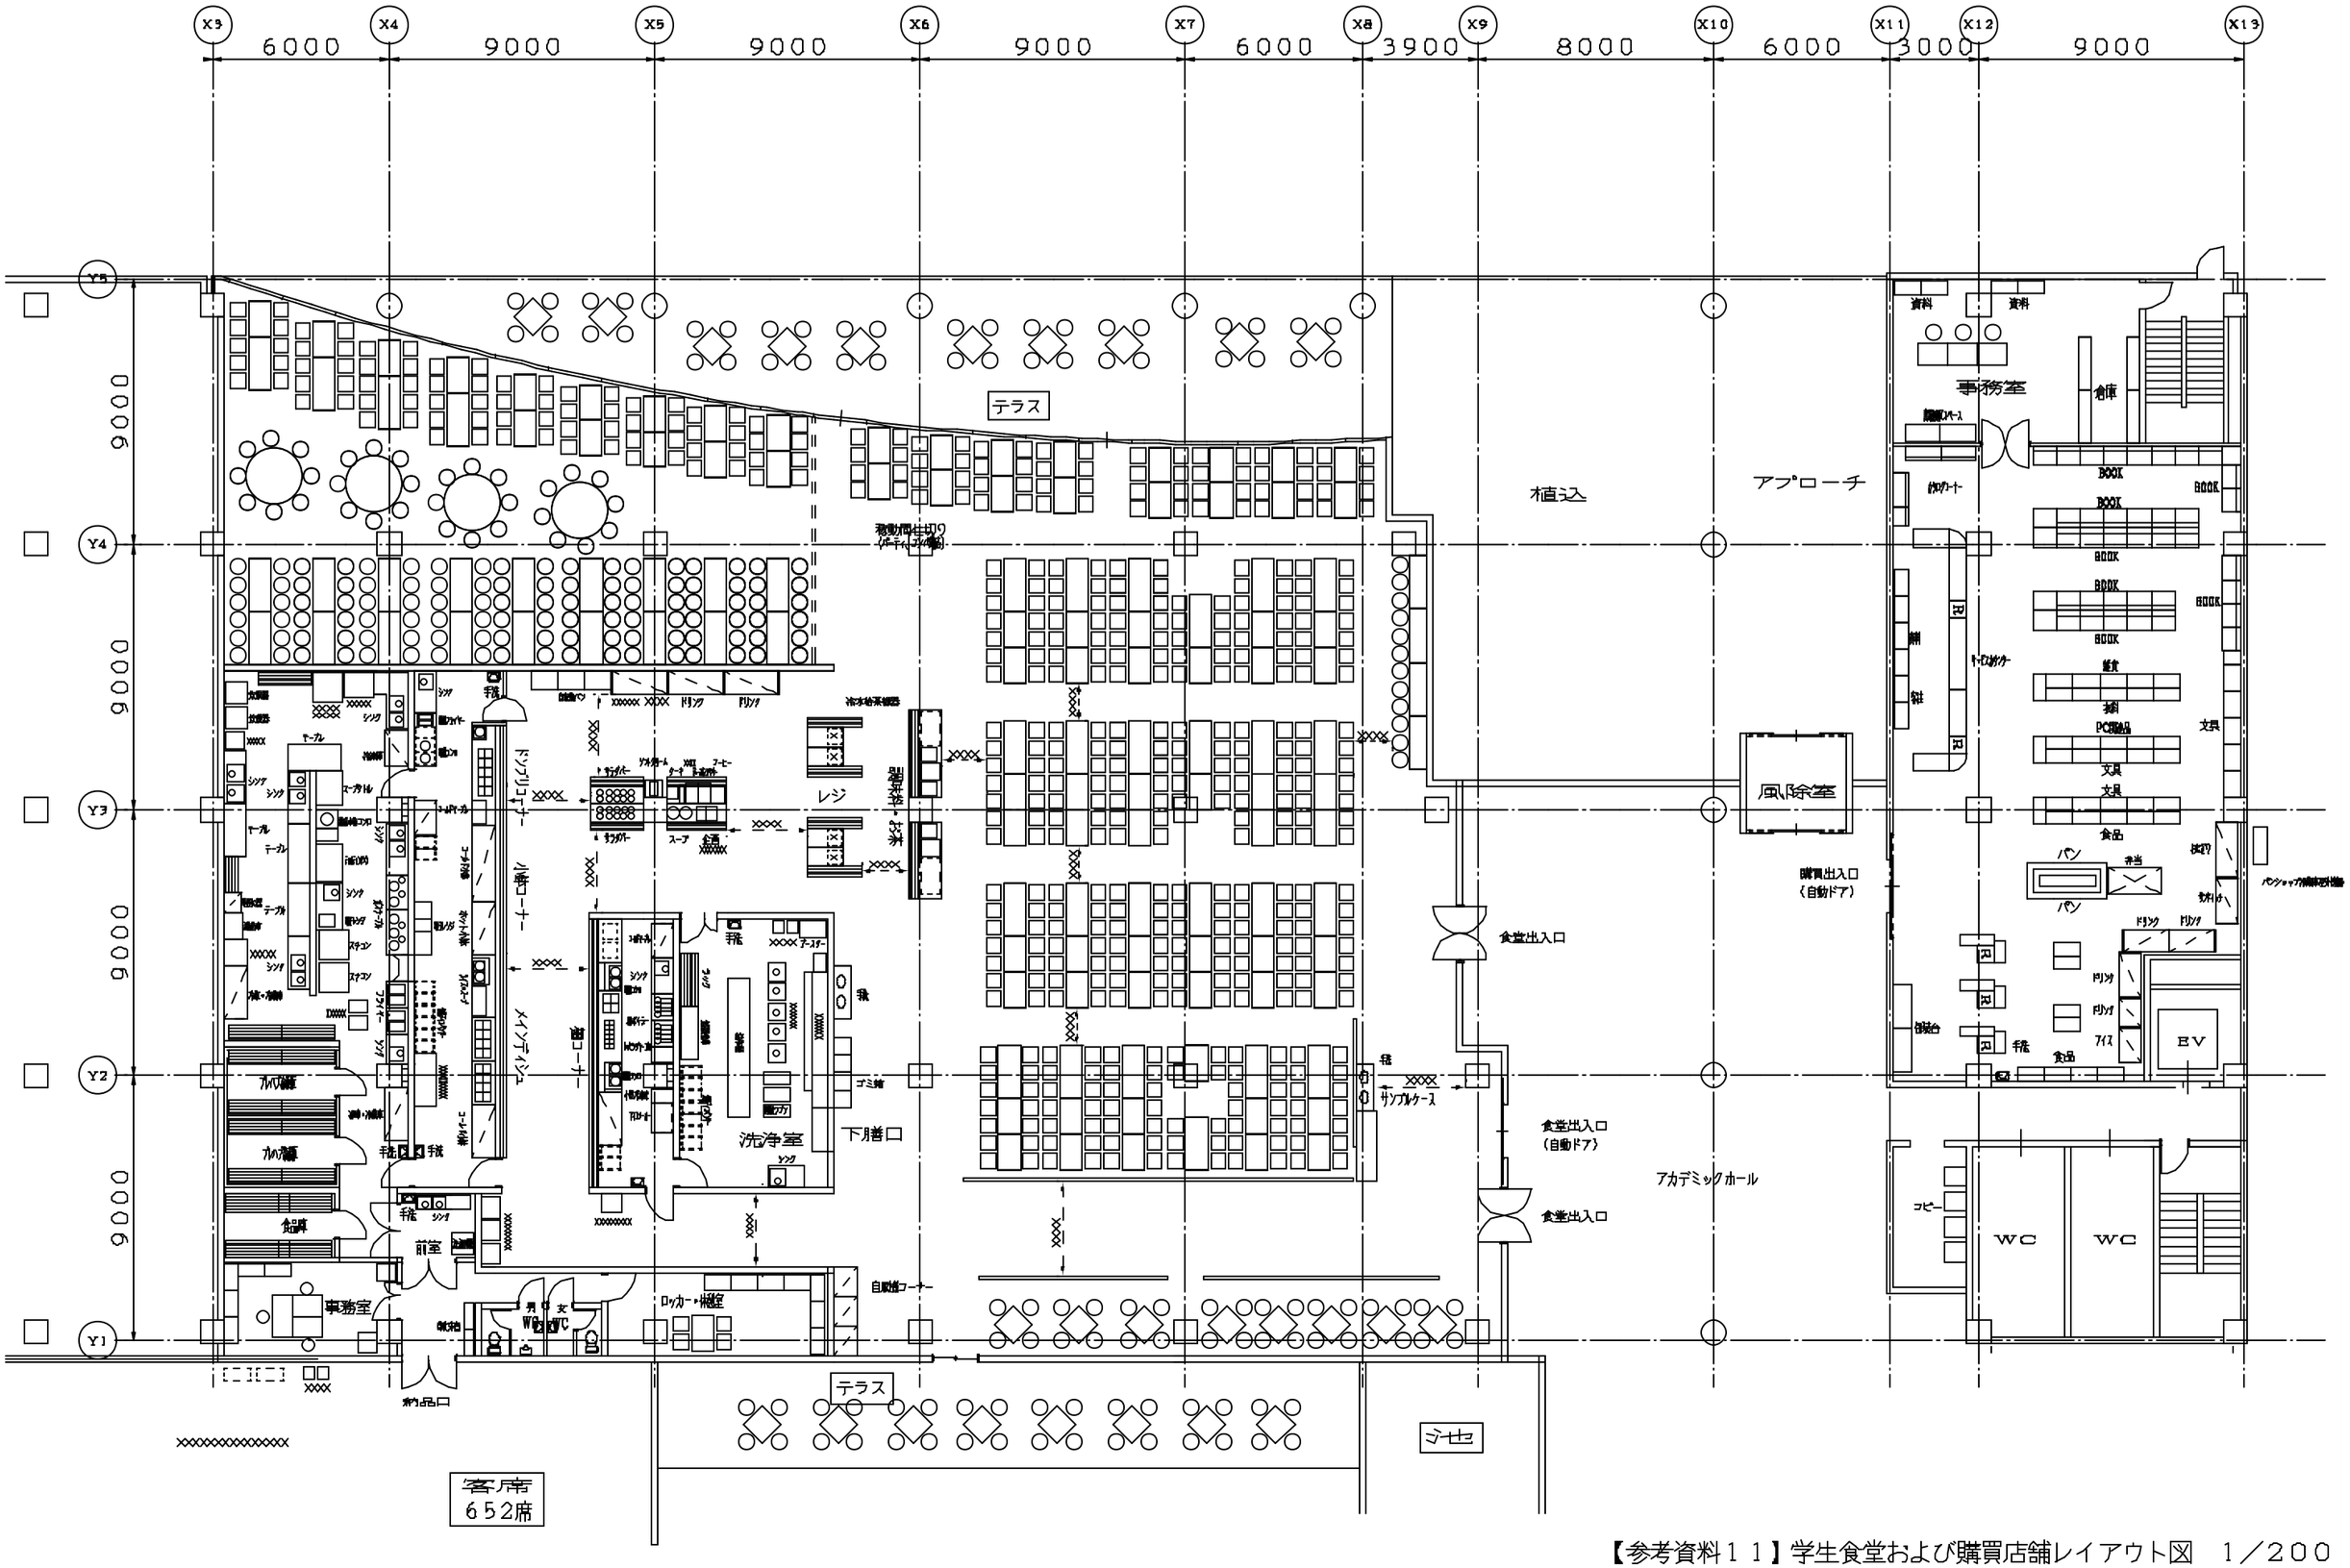

【参考資料１１】学生食堂および購買店舗レイアウト図　１／２００